


EDIFICIO B

piano terra	
soggiorno	38,34
pranzo	32,83
cucina	19,8
disbrigo	4,54
bagno 1	6,16
ingresso	10,15
piano terra	
stanza 1	15,48
cabina armadio	10,68
bagno	7,69
bagno	5,44
stanza 3	11,25
stanza 2	12,8
disbrigo	7,77
scala	6,1
totale	189,03 mq

esterni	
piano terra	
ingresso carrabile	14,71
cortile	61,36
portico	9,2
portico	8,9
percolato	27,7
camminamento	50,21
piscina	24,5
camminamento	38,83
giardino	218,9
piano primo	
terrazzo	4,34
balcone	20,43
terrazzo	10,36
balcone	10,04
terrazzo	5,12
aiuola	14,01

piano interrato	
area di manovra	78,22
posto macchina	73,36
cantina	32,98
cantina	33,29
locale caldaia	7,39
disimpegno	16,32
scala	5,57

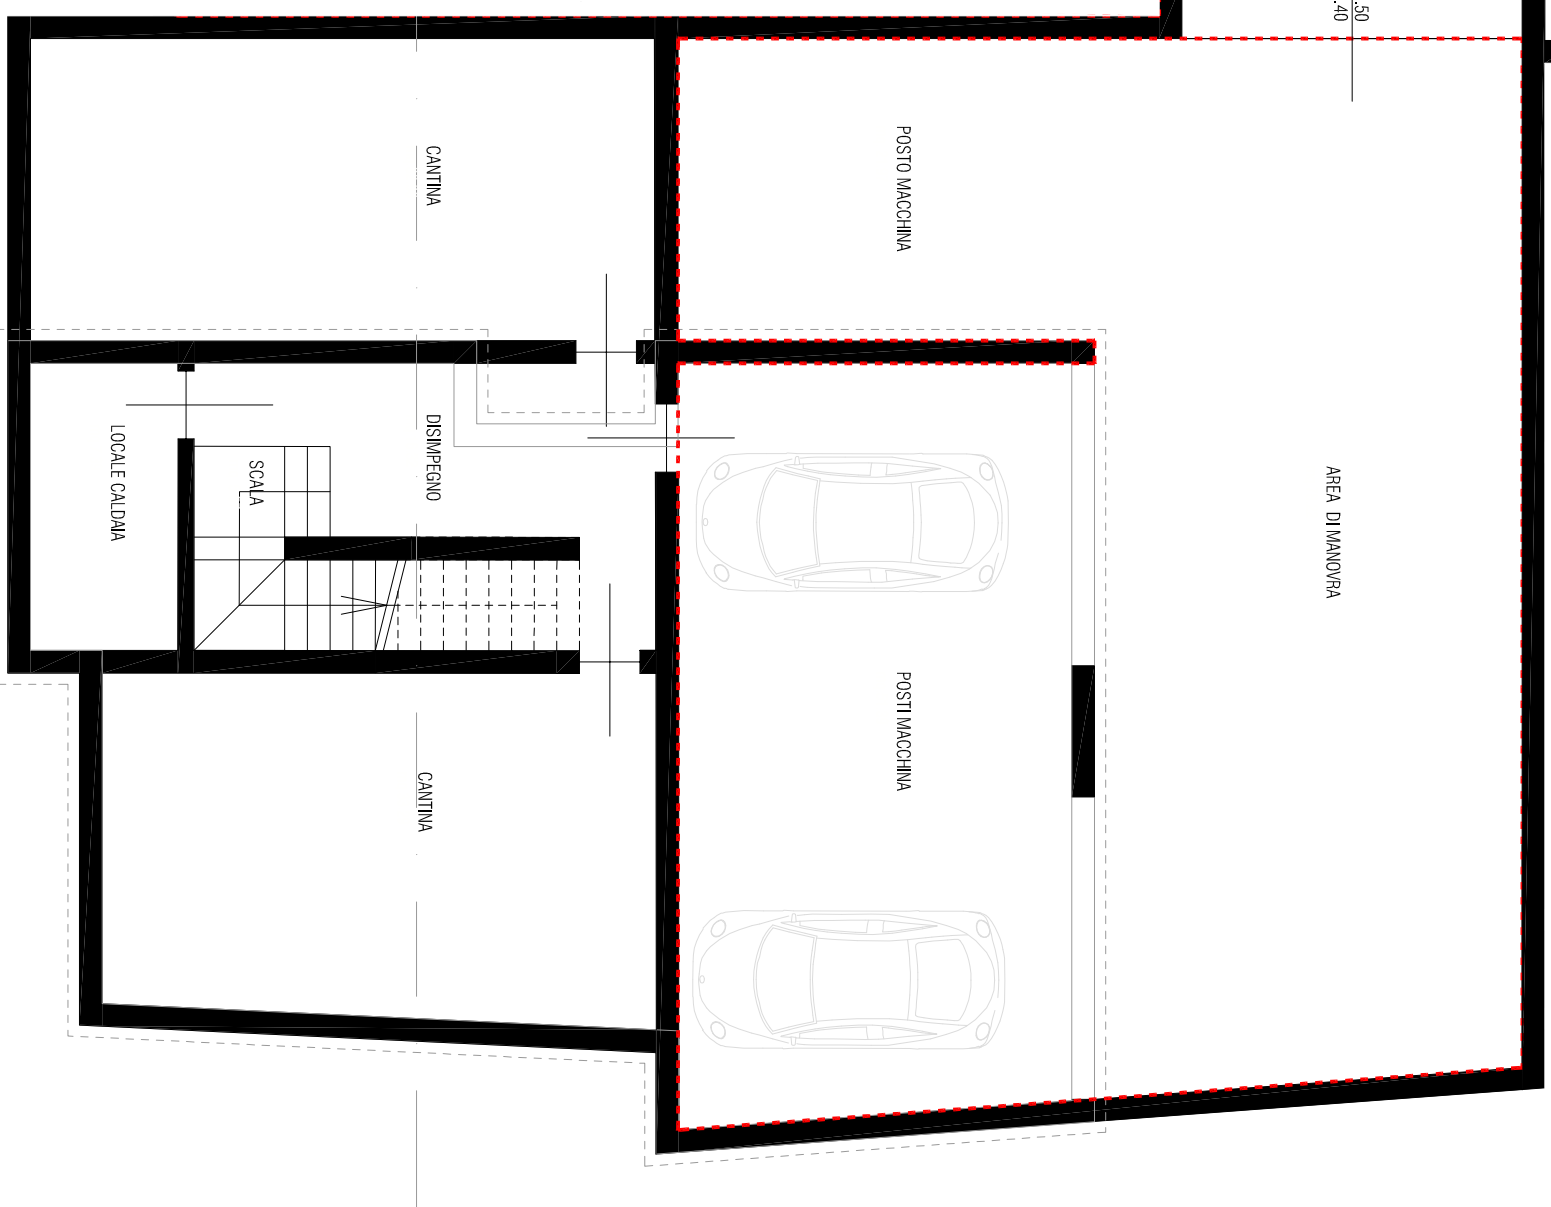

PIANTA PIANO INTERRATO